



**ПЛАН ЗАСТРОЙКИ  
КОМПЕТЕНЦИИ  
«РЕСТОРАННЫЙ СЕРВИС»**

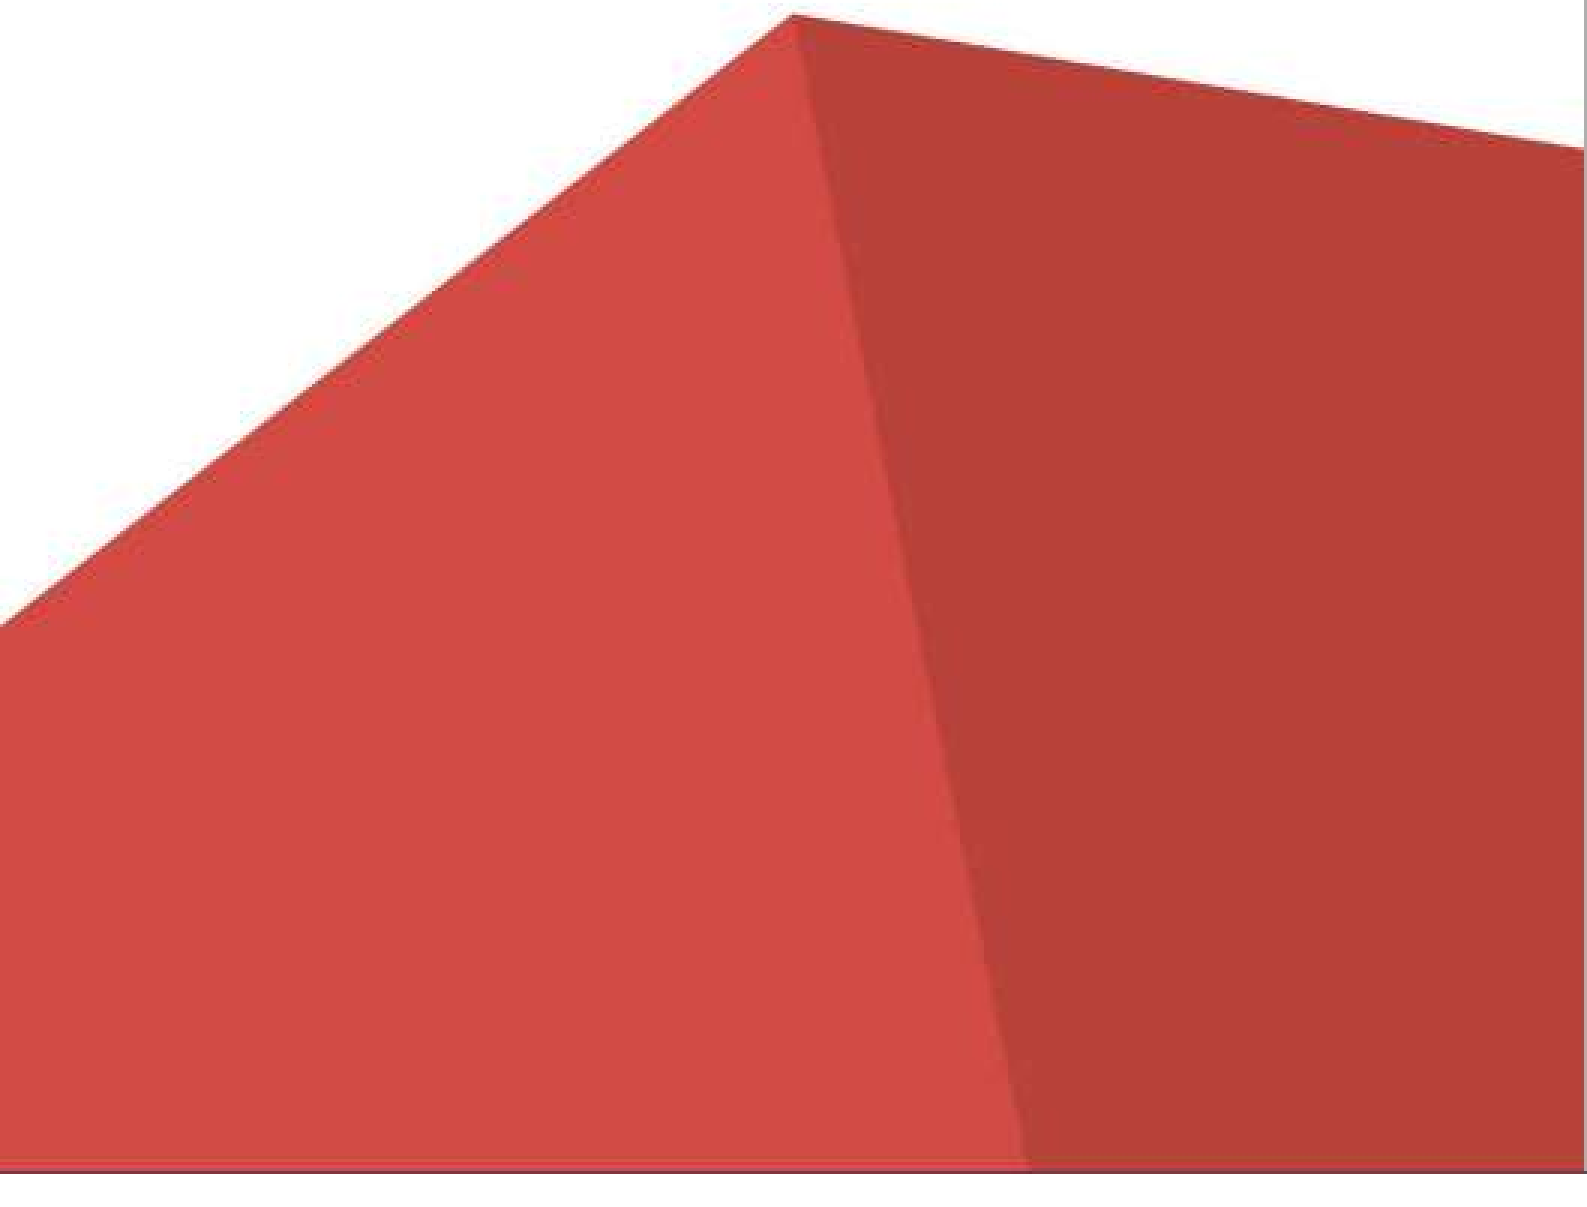

План застройки площадки по компетенции 35 «Ресторанный сервис»  
 для проведения регионального чемпионата по Пензенской области (для модуля «Кафе»)

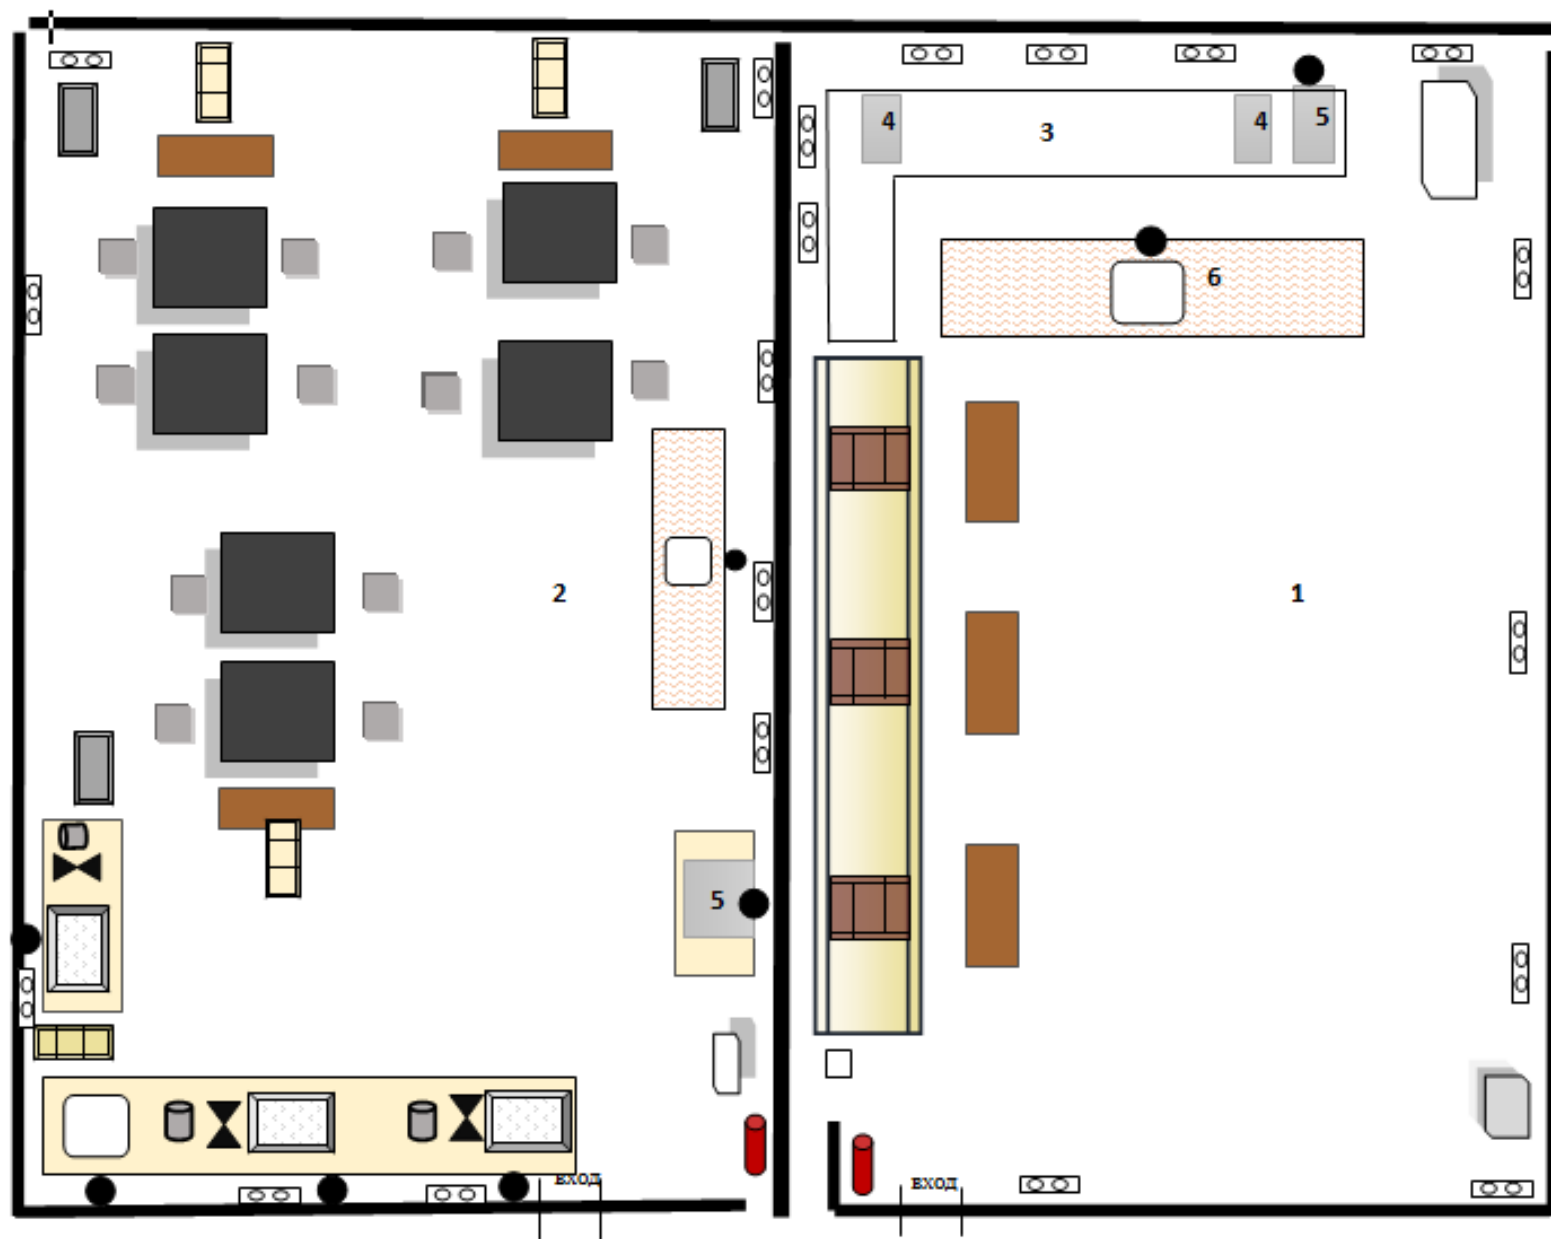

1 – Площадка №1 (64,96 кв.м)

2 – Площадка №2 (66,36 кв.м)

3 – Барная рабочая зона

4 – Мельница для льда

5 – Льдогенератор

6 – Барная стойка

-  – сервировочная тележка
-  – холодильная камера
-  – морозильная камера
-  – стол
-  – кофе-машина
-  – кофемолка
-  – нок бокс
-  – стол прямоугольный банкетный складной
-  – стеллаж
-  – стол гостевой
-  – стул
-  – шкафы для посуды со встроенным стеллажом
-  – мойка
-  – водоотведение
-  – источник электропитания
-  – аптечка




- 3 – комната конкурсантов (31,64 кв. м)
- 4 – комната экспертов (49 кв. м)
- 5 – комната главного эксперта (8 кв. м)

- запираемый шкафчик
- вешалка
- огнетушитель углекислотный ОУ-1
- проектор
- экран для проектора
- компьютер
- МФУ
- кулер с питьевой водой
- зеркало
- гладильная доска

План застройки площадки по компетенции 35 «Ресторанный сервис»

для проведения регионального чемпионата по Пензенской области (для модуля «Бар/Бариста»)

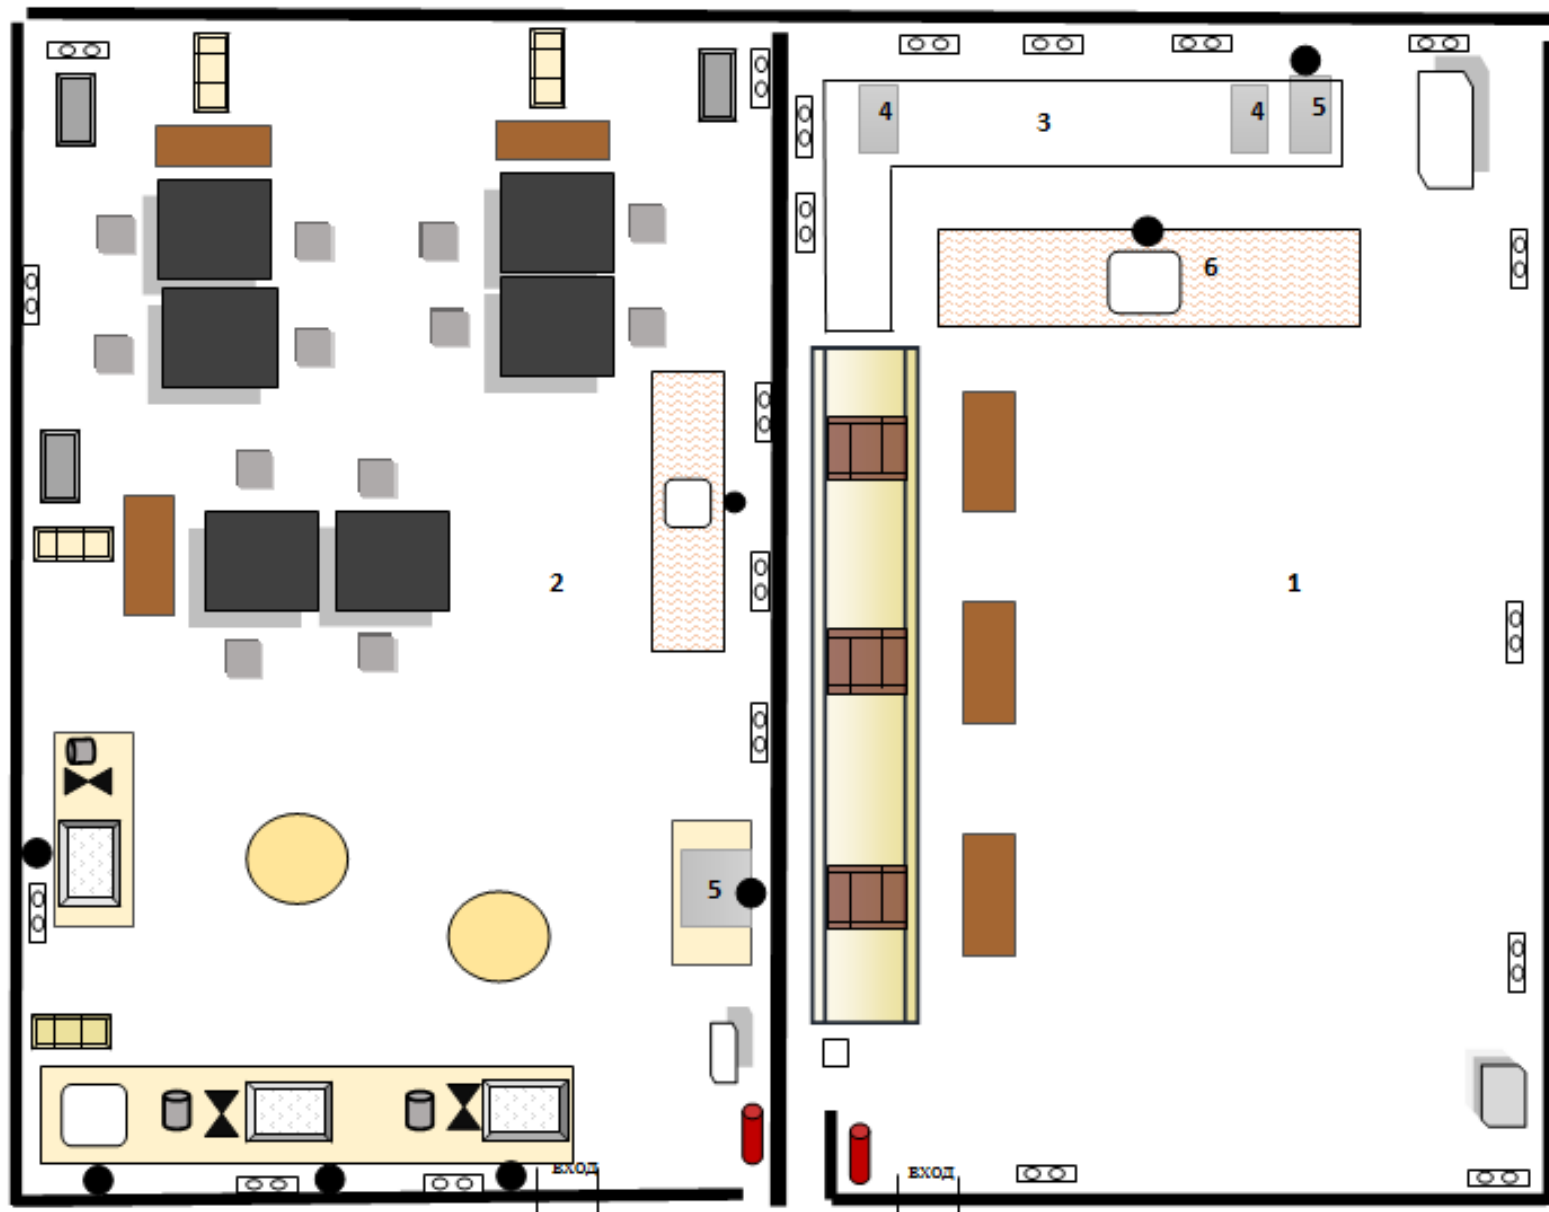

1 – Площадка №1 (64,96 кв.м)




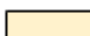








2 – Площадка №2 (66,36 кв.м)

3 – Барная рабочая зона

4 – Мельница для льда

5 – Льдогенератор

6 – Барная стойка

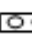-  – сервировочная тележка
-  – холодильная камера
-  – морозильная камера
-  – стол
-  – стол круглый банкетный
-  – кофе-машина
-  – кофемолка
-  – нок бокс
-  – стол прямоугольный банкетный складной
-  – стеллаж
-  – стол гостевой
-  – стул
-  – шкафы для посуды со встроенным стеллажом
-  – мойка
-  – водоотведение
-  – источник электропитания
-  – аптечка




- 3 – комната конкурсантов (31,64 кв. м)
- 4 – комната экспертов (49 кв. м)
- 5 – комната главного эксперта (8 кв. м)

- запираемый шкафчик
- вешалка
- огнетушитель углекислотный ОУ-1
- проектор
- экран для проектора
- компьютер
- МФУ
- кулер с питьевой водой
- зеркало
- гладильная доска

План застройки площадки по компетенции 35 «Ресторанный сервис»

для проведения регионального чемпионата по Пензенской области (для модуля «Welcome service»)

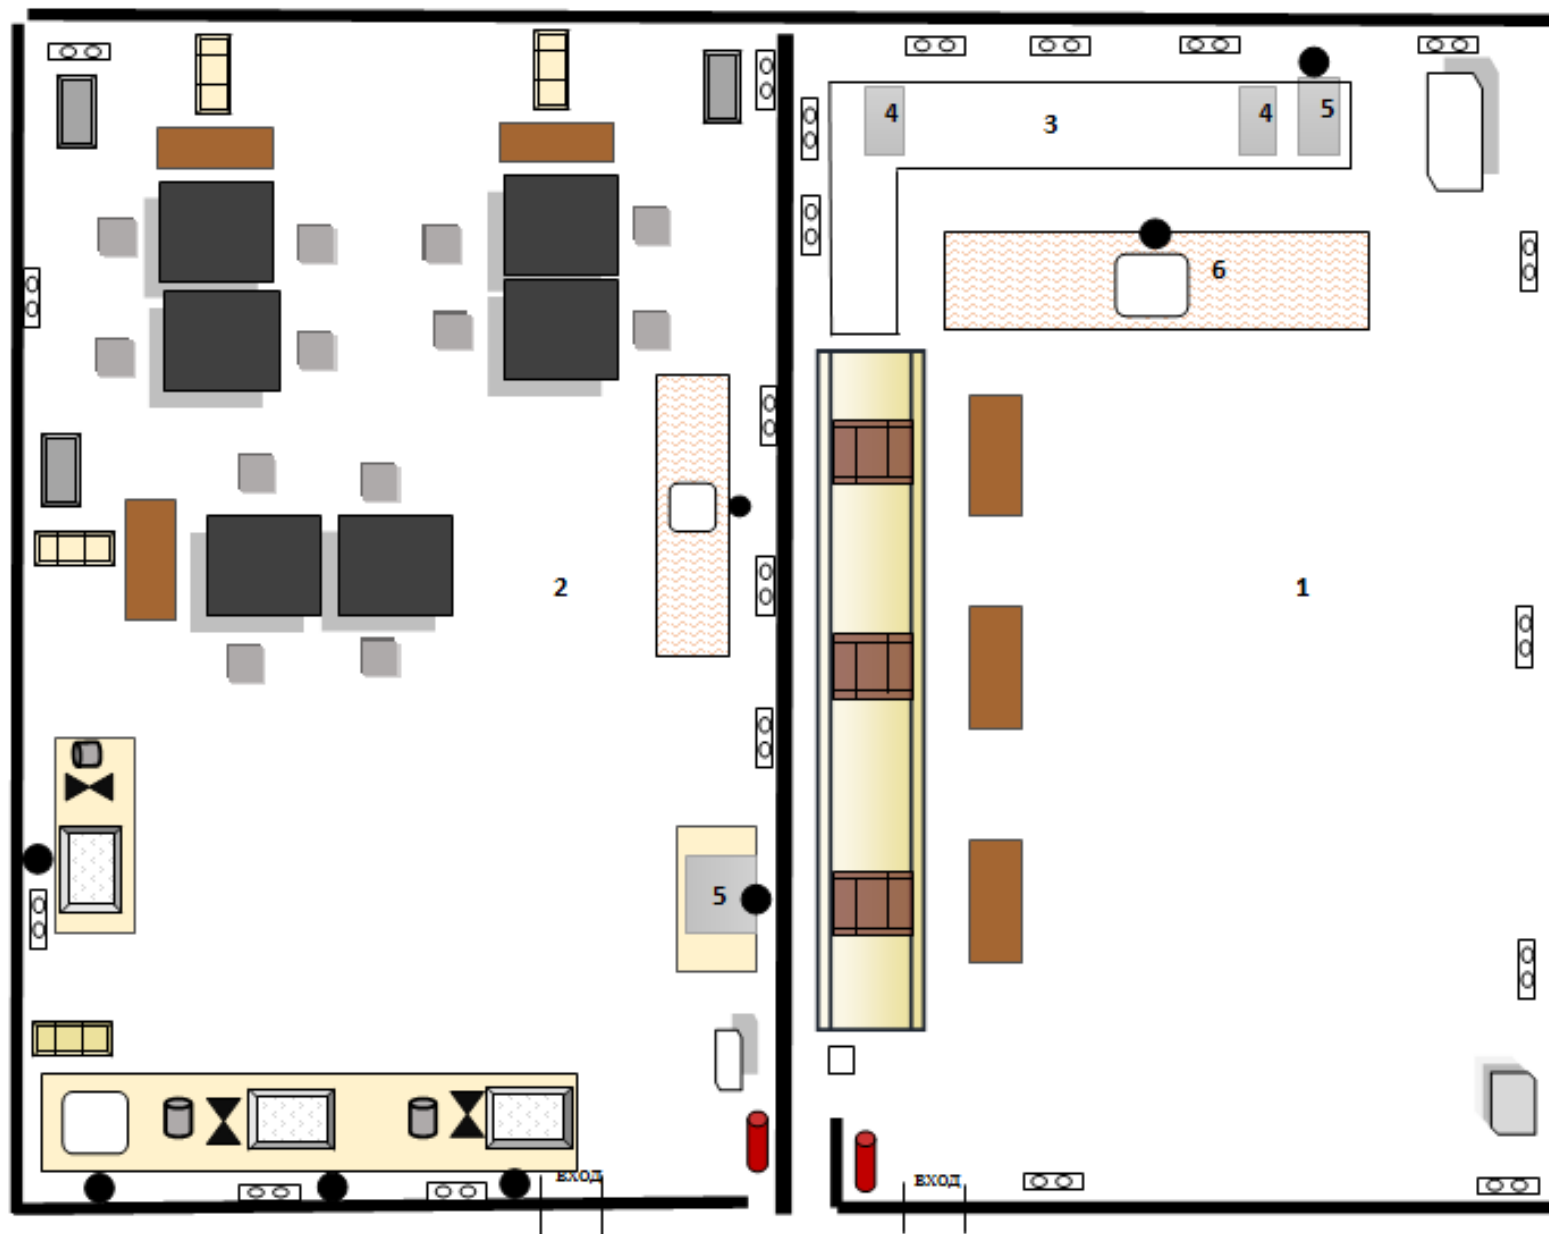

1 – Площадка №1 (64,96 кв.м)

2 – Площадка №2 (66,36 кв.м)

3 – Барная рабочая зона

4 – Мельница для льда

5 – Льдогенератор

6 – Барная стойка

– сервировочная тележка

– холодильная камера

– морозильная камера

– стол

– кофе-машина

– кофемолка

– нок бокс

– стол прямоугольный  
банкетный складной

– стеллаж

– стол гостевой

– стул

– шкафы для посуды со  
встроенным стеллажом

– мойка

– водоотведение

– источник электропитания

– аптечка



- 3 – комната конкурсантов (31,64 кв. м)
- 4 – комната экспертов (49 кв. м)
- 5 – комната главного эксперта (8 кв. м)

- запираемый шкафчик
- вешалка
- огнетушитель углекислотный ОУ-1
- проектор
- экран для проектора
- компьютер
- МФУ
- кулер с питьевой водой
- зеркало
- гладильная доска