


План застройки площадки по компетенции «Ресторанный сервис» Юниоры

для проведения регионального чемпионата по Пензенской области 2023

1 – Площадка №1 (64,96 кв.м)

2 – Площадка №2 (66,36 кв.м)

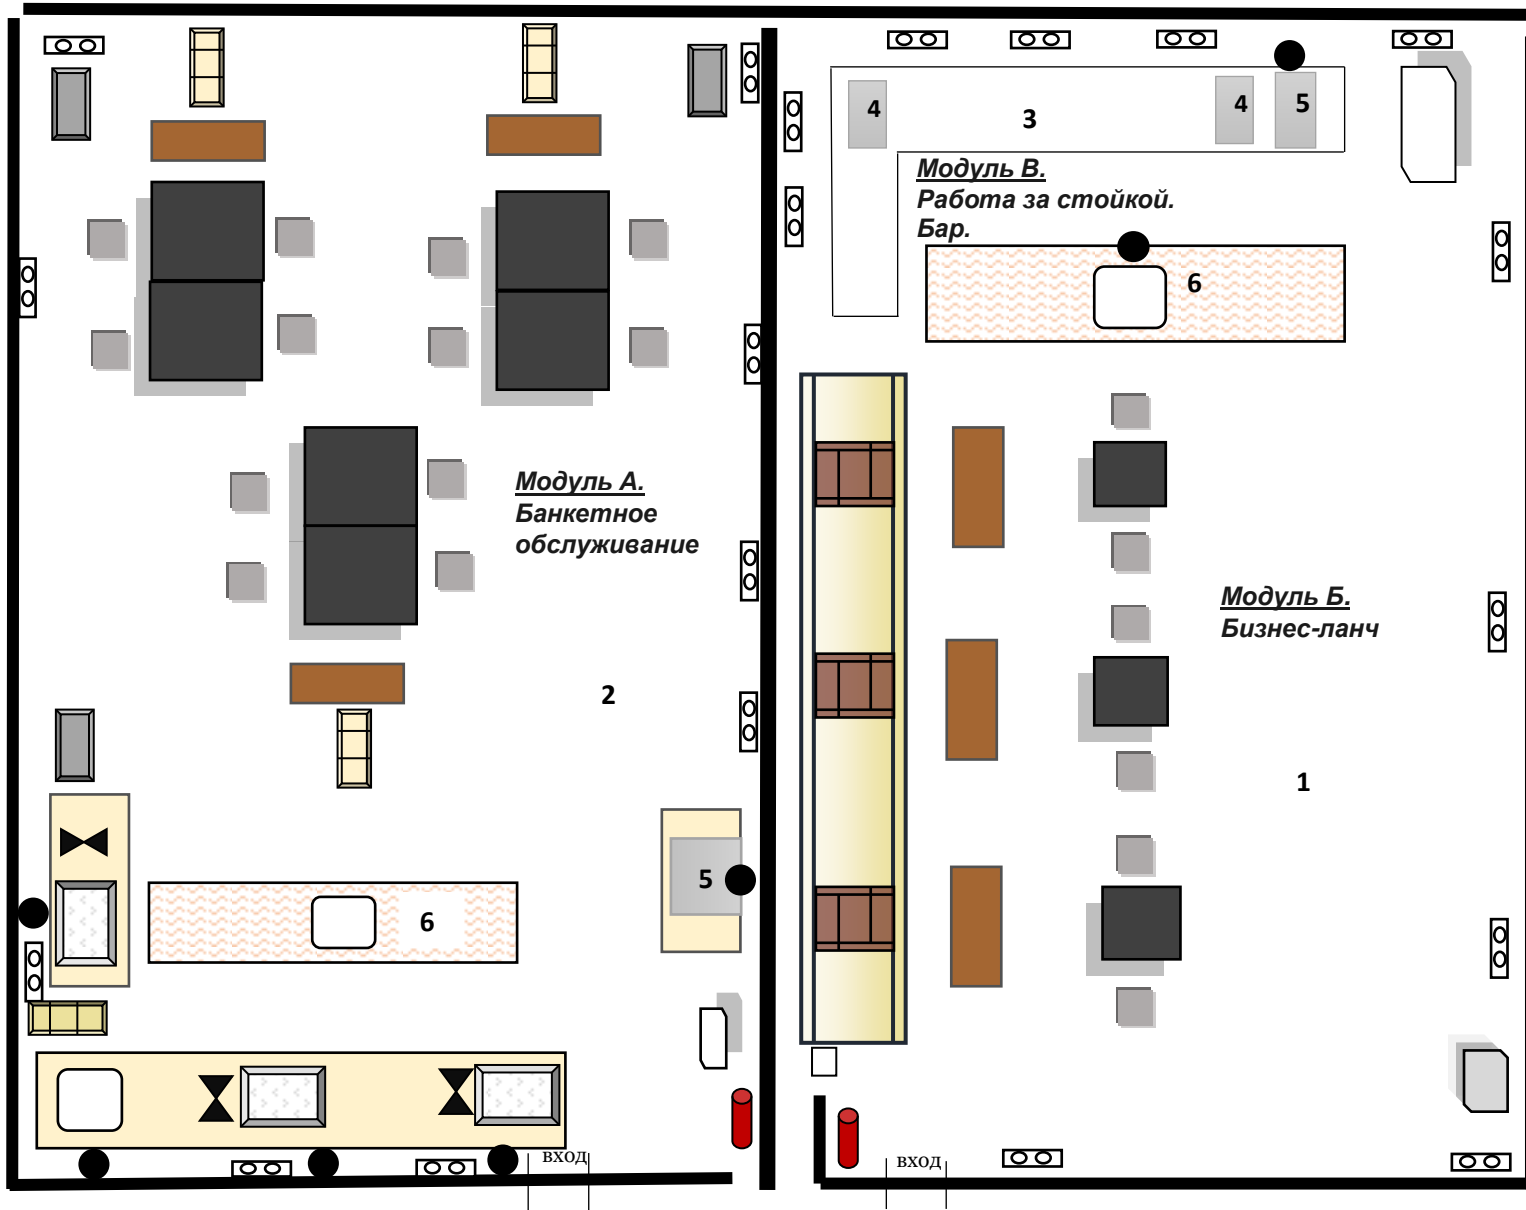

3 – Барная рабочая зона

4 – Мельница для льда

5 – Льдогенератор

6 – Барная стойка

– сервировочная тележка

– холодильная камера

– морозильная камера

– стол

– кофе-машина

– кофемолка

– стол прямоугольный  
банкетный складной

– стеллаж

– стол гостевой квадратный

– стул

– шкафы для посуды со  
встроенным стеллажом

– мойка

– водоотведение

– источник электропитания

– аптечка



3 – комната конкурсантов (31,64 кв. м)  
 4 – комната экспертов (49 кв. м)

-  – запираемый шкафчик
-  – вешалка
-  – огнетушитель углекислотный ОУ-1
-  – проектор
-  – экран для проектора
-  – компьютер
-  – МФУ
-  – кулер с питьевой водой
-  – зеркало
-  – гладильная доска